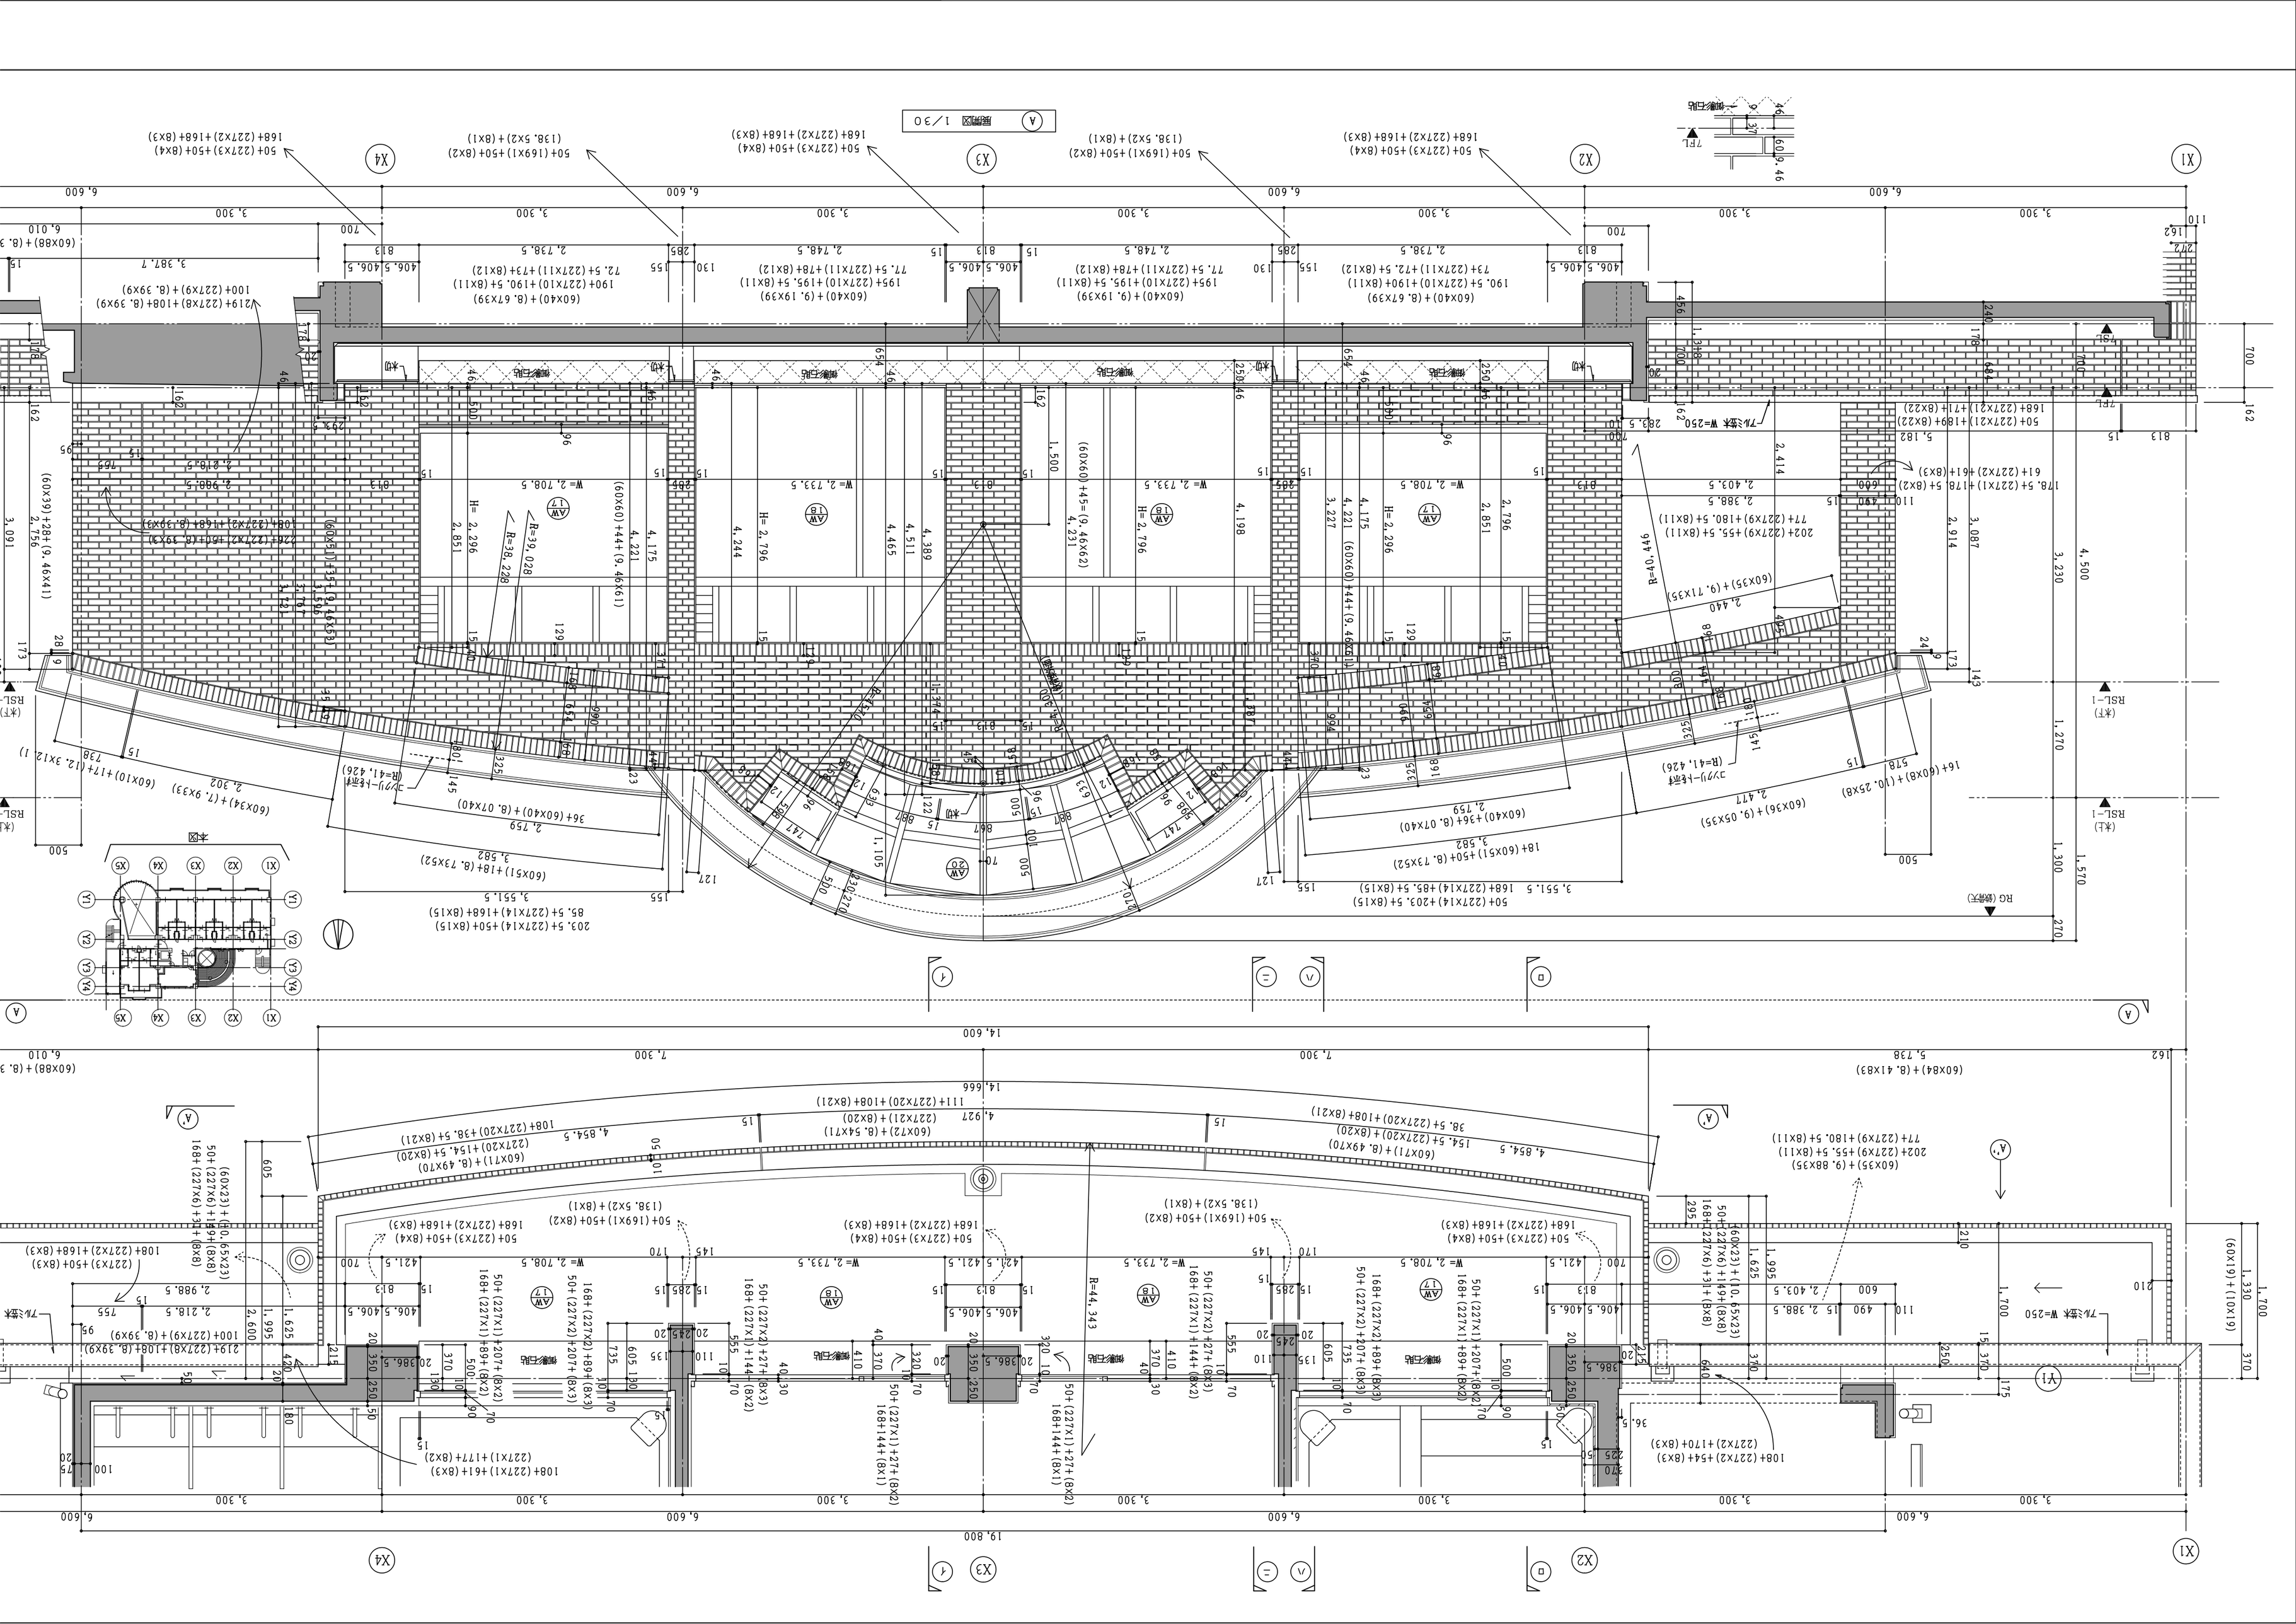
A 展開図 1／30
X1
X2
X3
X4
Y1
Y2
Y3
Y4
Y5
本図
RSL-1
RG (鉄筋天)
7FL
R=44.343
R=38.228
R=39.028
R=41.426
AW-17
AW-18
AW-20
W= 2,708.5
W= 2,733.5
H= 2,296
H= 2,796
4,244
4,198
4,175
4,221
2,851
2,796
3,227
2,414
2,403.5
2,388.5
2,218.5
2,980.5
3,087
2,914
4,500
3,230
1,270
1,300
1,570
1,330
1,700
1,995
1,625
2,600
3,091
2,756
3,387.7
6,010
6,600
3,300
19,800
14,666
14,600
7,300
5,738
(60X84)+(8.41X83)
(60X71)+(8.49X70)
154.5+(227X20)+108+(8X21)
(60X72)+(8.54X71)
(227X21)+(8X20)
4,927
4,854.5
38.5+(227X20)+108+(8X21)
111+(227X20)+108+(8X21)
(60X35)+(9.88X35)
202+(227X9)+55.5+(8X11)
77+(227X9)+180.5+(8X11)
(60X35)+(9.71X35)
(60X34)+(7.9X33)
(60X10)+17+(12.3X12.1)
2,302
(60X51)+18+(8.73X52)
3,582
3,551.5
203.5+(227X14)+50+(8X15)
85.5+(227X14)+168+(8X15)
(60X40)+36+(8.07X40)
2,759
(60X36)+(9.05X35)
2,477
(60X40)+(10.25X8)
578
16+(60X8)
(60X40)+(8.67X39)
190.5+(227X10)+190+(8X11)
73+(227X11)+72.5+(8X12)
(60X40)+(9.19X39)
195+(227X10)+195.5+(8X11)
77.5+(227X11)+178+(8X12)
(60X40)+(9.19X39)
195+(227X10)+195.5+(8X11)
77.5+(227X11)+178+(8X12)
(60X40)+(8.67X39)
190+(227X10)+190.5+(8X11)
72.5+(227X11)+173+(8X12)
(60X88)+(8.3
6,010
219+(227X8)+108+(8.39X9)
100+(227X9)+(8.39X9)
50+(227X3)+50+(8X4)
168+(227X2)+168+(8X3)
50+(169X1)+50+(8X2)
(138.5X2)+(8X1)
50+(227X3)+50+(8X4)
168+(227X2)+168+(8X3)
50+(169X1)+50+(8X2)
(138.5X2)+(8X1)
50+(227X3)+50+(8X4)
168+(227X2)+168+(8X3)
50+(169X1)+50+(8X2)
(138.5X2)+(8X1)
50+(227X3)+50+(8X4)
168+(227X2)+168+(8X3)
50+(227X14)+203.5+(8X15)
3,551.5 168+(227X14)+85.5+(8X15)
18+(60X51)+50+(8.73X52)
3,582
2,759
(60X40)+36+(8.07X40)
2,477
(R=41.426)
16+(60X8)+(10.25X8)
578
(60X40)+(9.71X35)
2,440
R=40.446
202+(227X9)+55.5+(8X11)
77+(227X9)+180.5+(8X11)
178.5+(227X21)+178.5+(8X2)
61+(227X2)+61+(8X3)
50+(227X21)+189+(8X22)
168+(227X21)+171+(8X22)
7%ミゼル W=250
283.5
(60X19)+(10X19)
(60X19)+(10X19)
(60X23)+(10.65X23)
(60X23)+(10.65X23)
50+(227X6)+31+(8X8)
168+(227X6)+149+(8X8)
295
(60X23)+(10.65X23)
(227X2)+170+(8X3)
36.5
108+(227X2)+54+(8X3)
(227X1)+177+(8X2)
108+(227X1)+61+(8X3)
(227X2)+50+(8X3)
108+(227X2)+168+(8X3)
(227X9)+(8.39X9)
100+(227X9)+(8.39X9)
219+(227X8)+108+(8.39X9)
2,218.5
2,980.5
755
95
7%ミゼル
(R=41.426)
(R=40.446)
(R=39.028)
(R=38.228)
(R=44.343)